
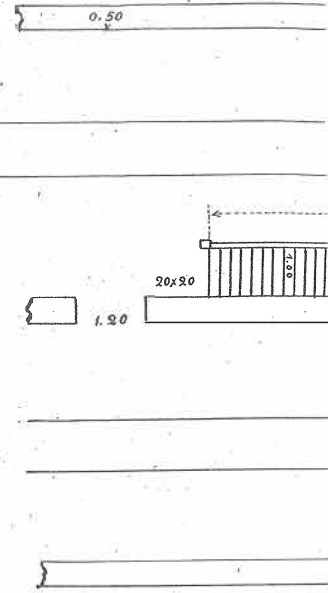


0:11/87

STAZIONE SEUI


AMPLAMENTO RIMESSA E DORMITO.

1:100

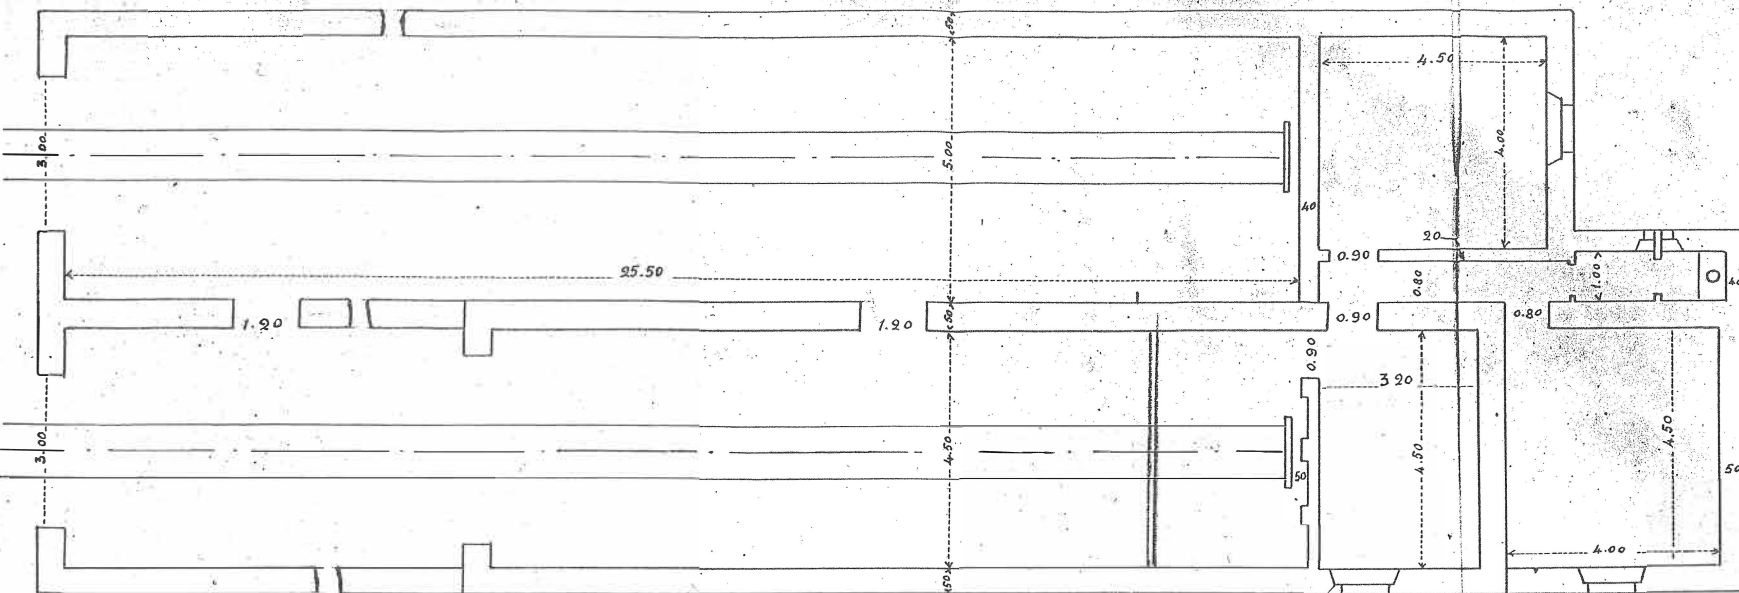


SISTEMAZIONE DEI

1:250

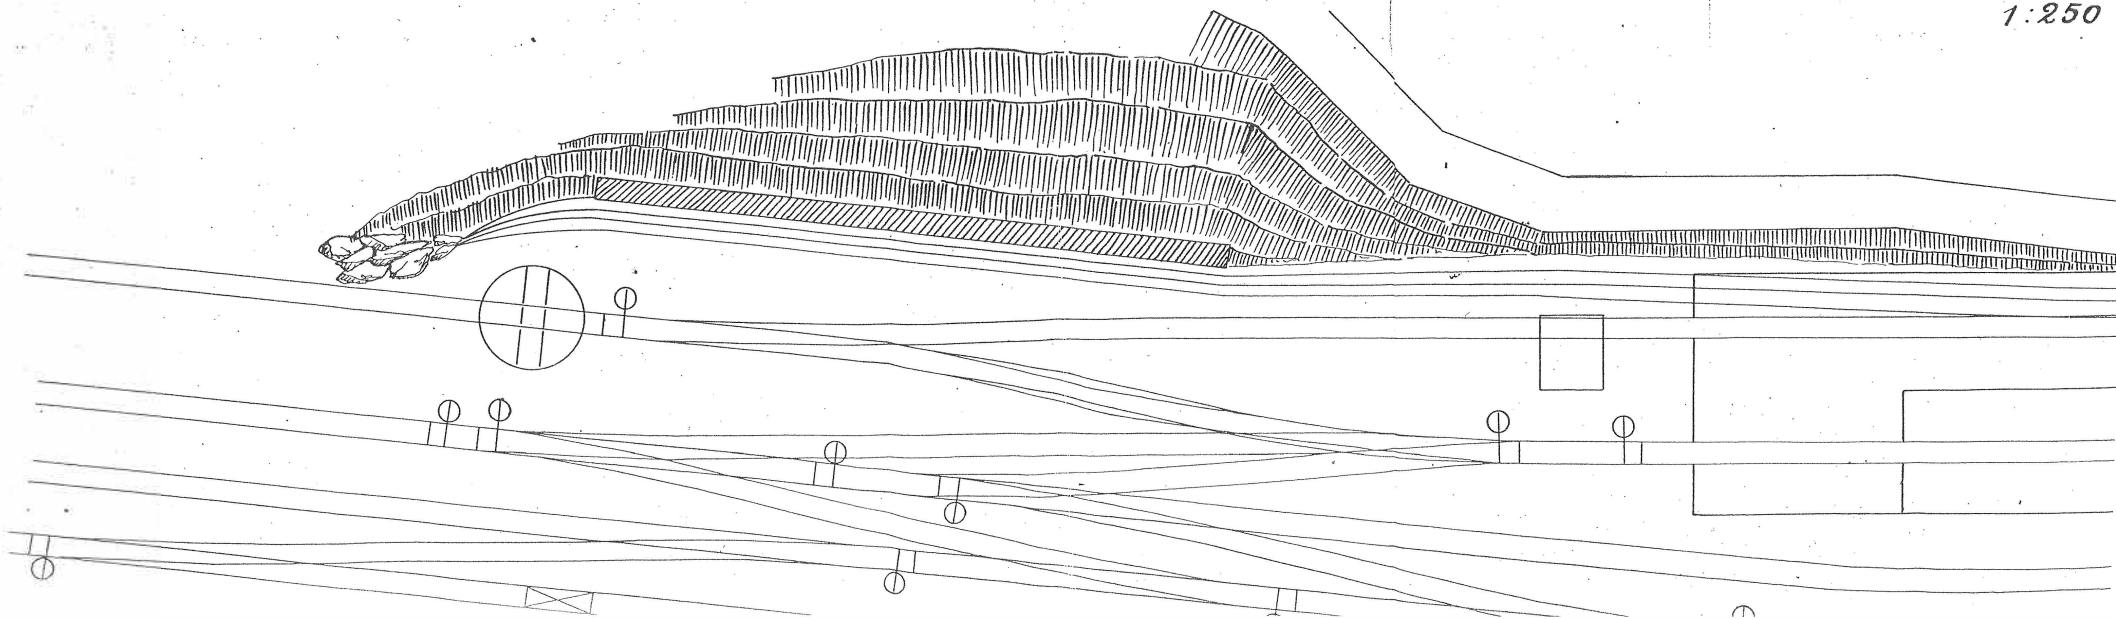


Sezione longitudinale del dormitorio - (1:100) -

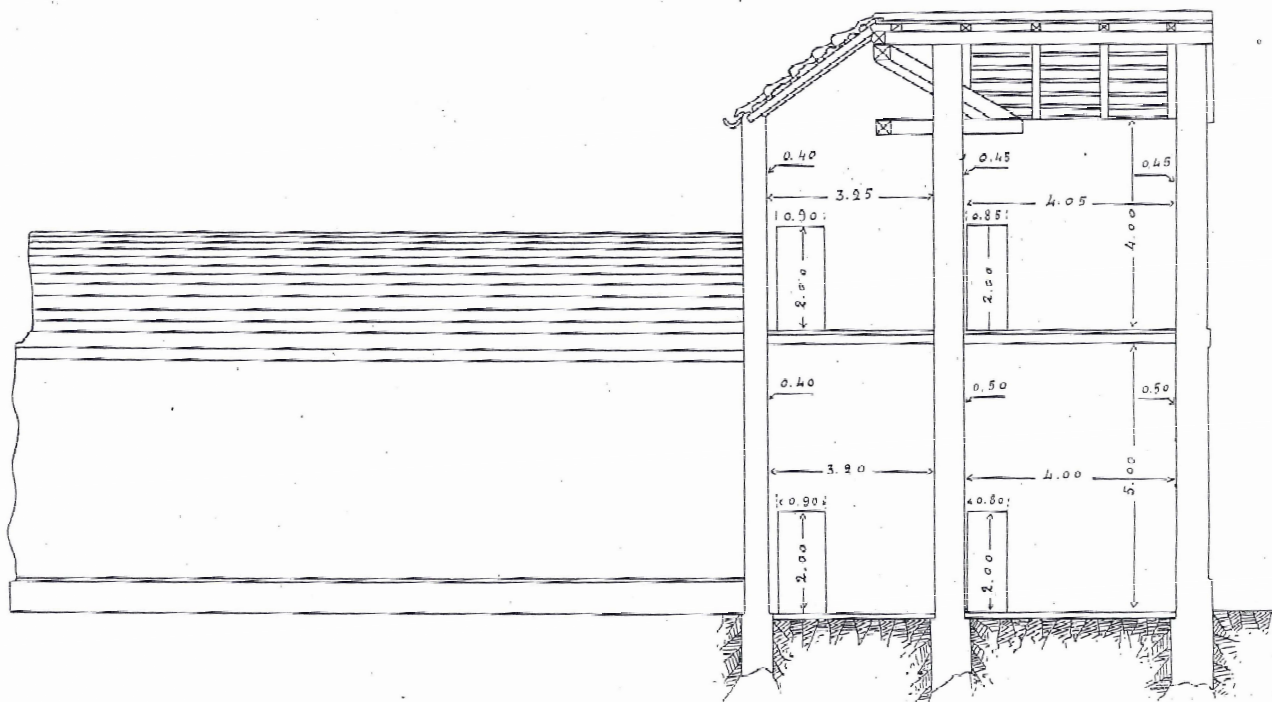


Copertura - (1:100) -

Orditura del t

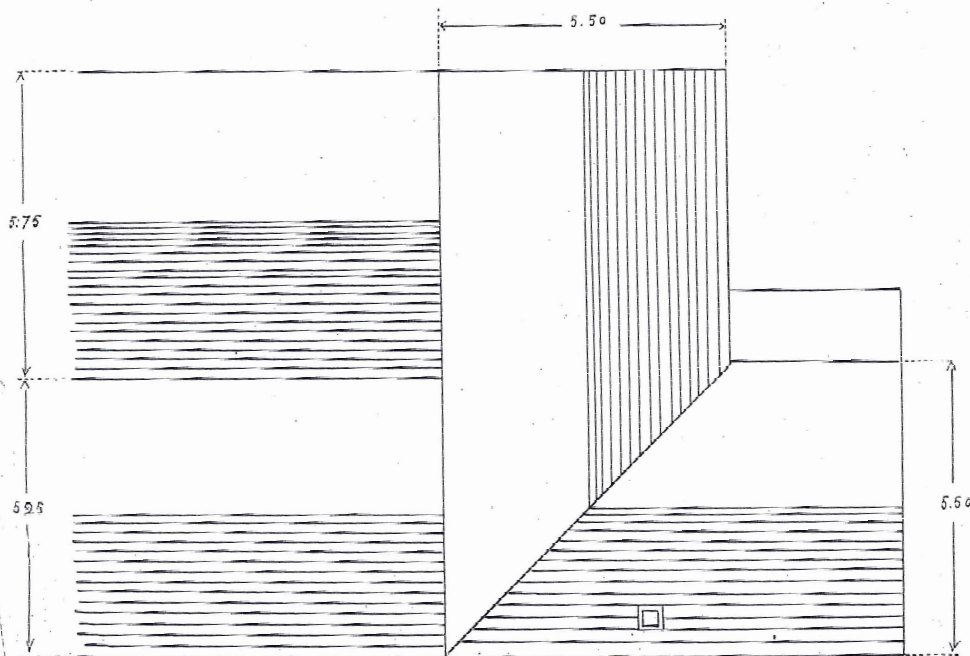


RINISSA E DORMITORIO

Sezione trasversale - (1:100) -

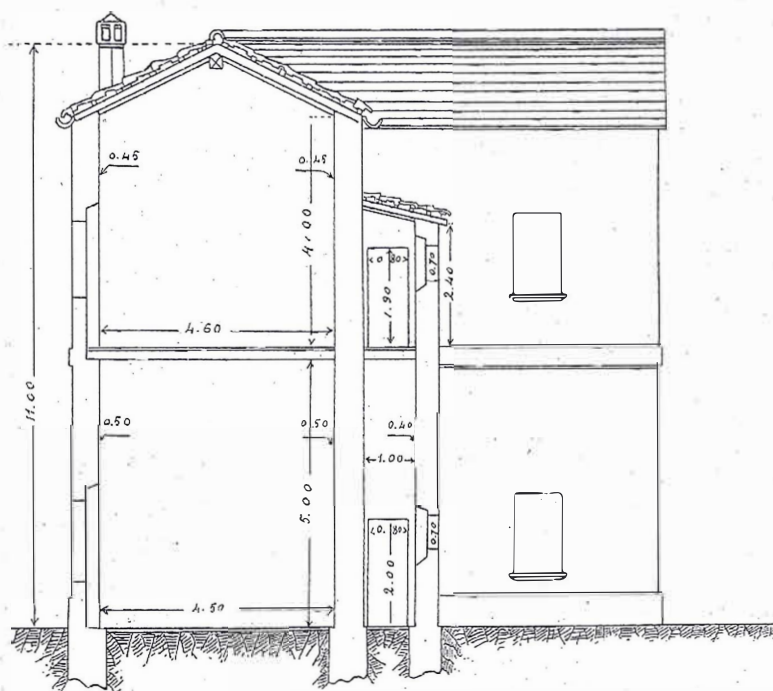

del tetto - (1:100) -

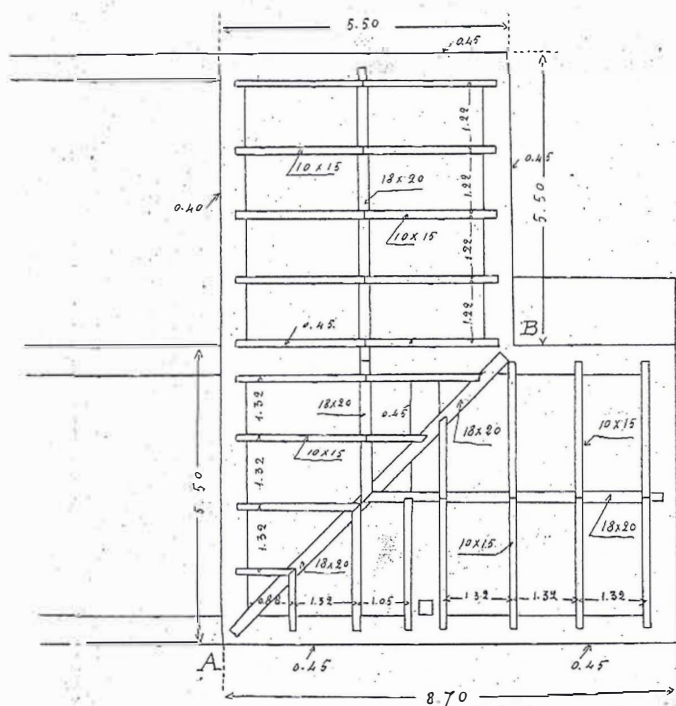

Capriata al congiungimento delle falde

1:50

